



Bebauungsplan "Industriegebiet Falkenstein - Siebenhitz" Teil A - Planzeichnung

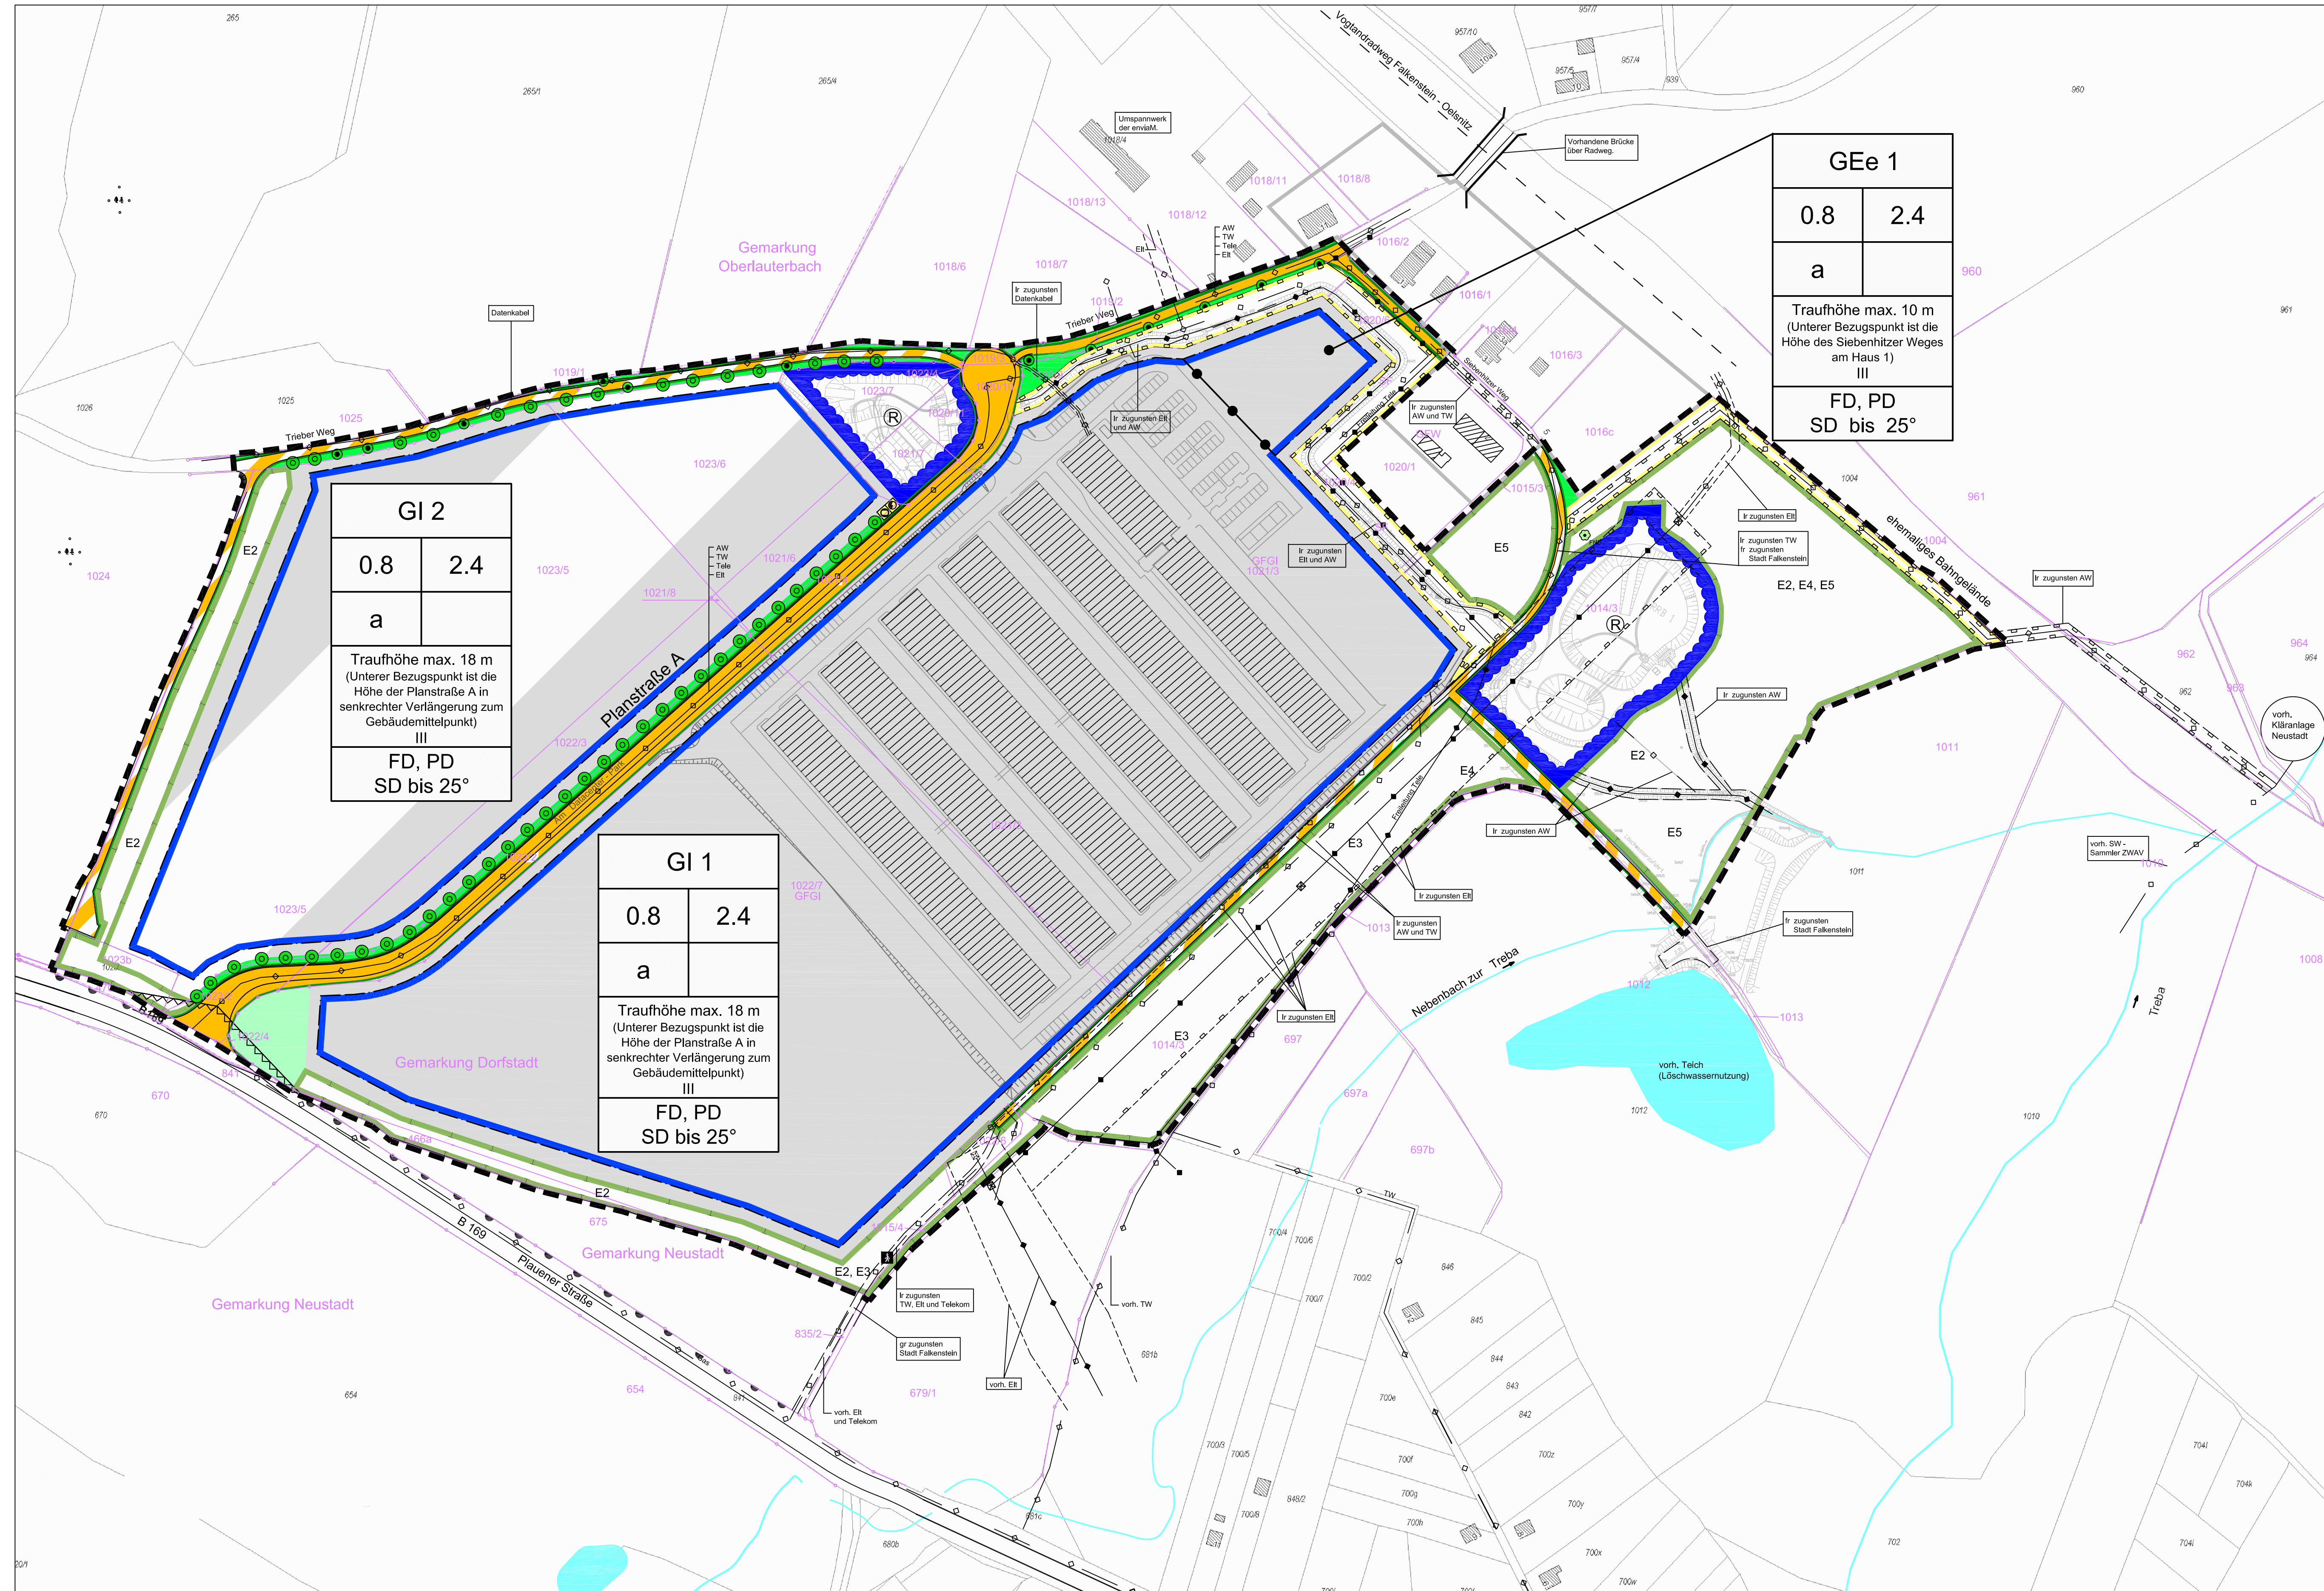

Externe Kompensations- und Ausgleichsmaßnahmen

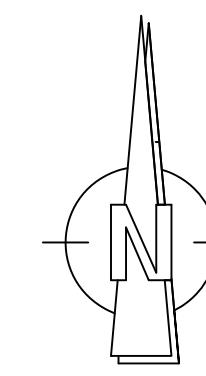


Übersichtskarte aus dem Grünordnungsplan


Externe Maßnahme im Tierpark der Stadt Falkenstein/Vogtl., Gemarkung Falkenstein, Flurstücks-Nr.: 445/n, 445/o, 445/1, Ausgleichsmaßnahmen A1, Schutzmaßnahmen S1 und S2.

- Ensiegelung
- Rückbau

Regelquerschnitt Planstraße A

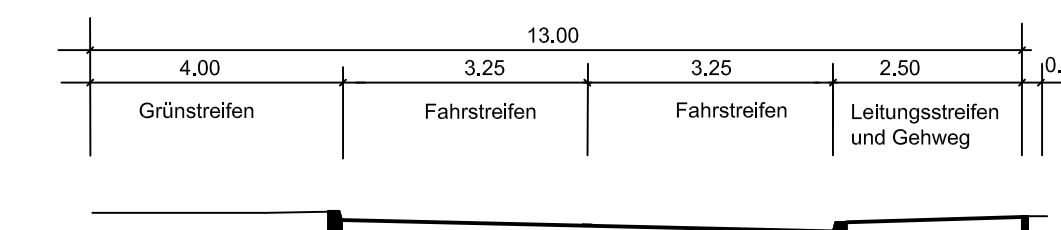

Vogtlandkreis Stadt Falkenstein / Vogtl.

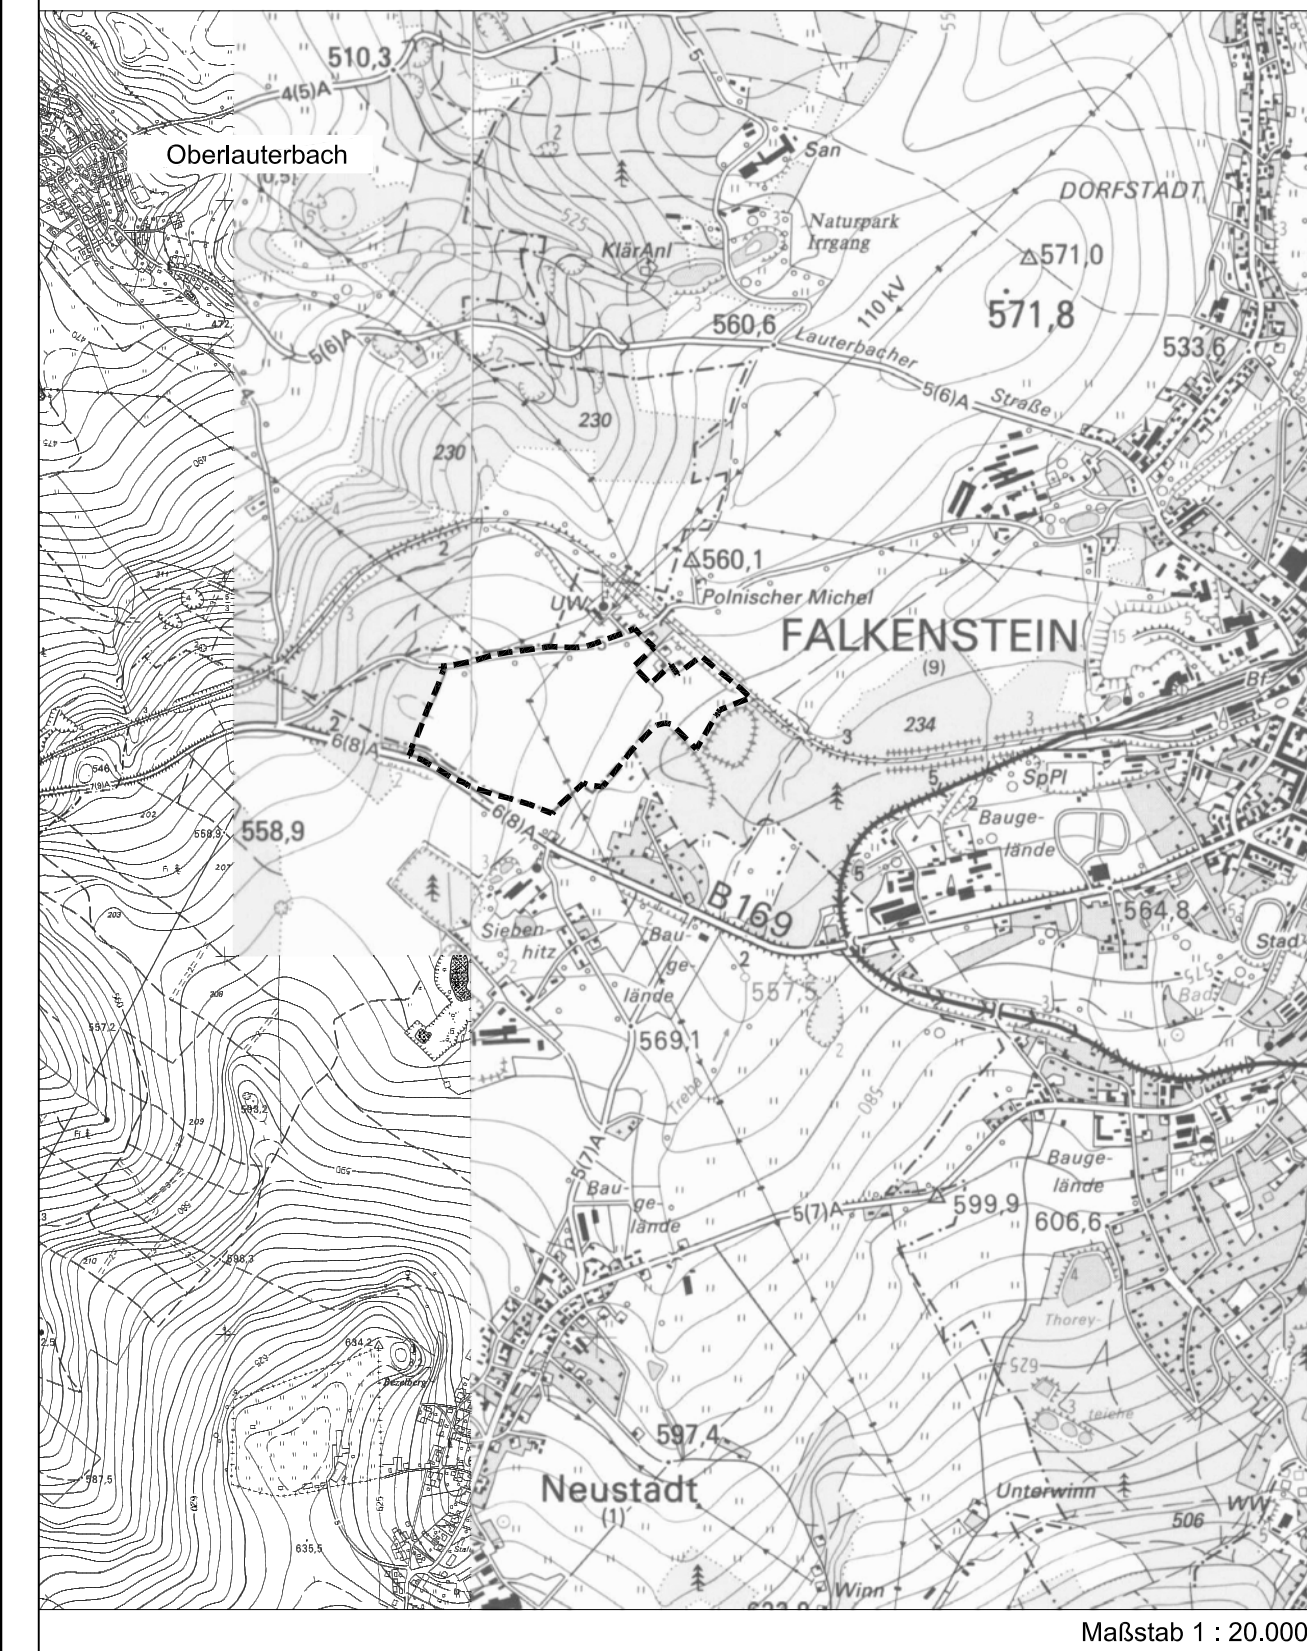

Bebauungsplan "Industriegebiet Falkenstein - Siebenhitz"

Datum	Plannummer	Maßstab	Gemarkung
01/2021	1	1 : 1.500	Dorfstadt